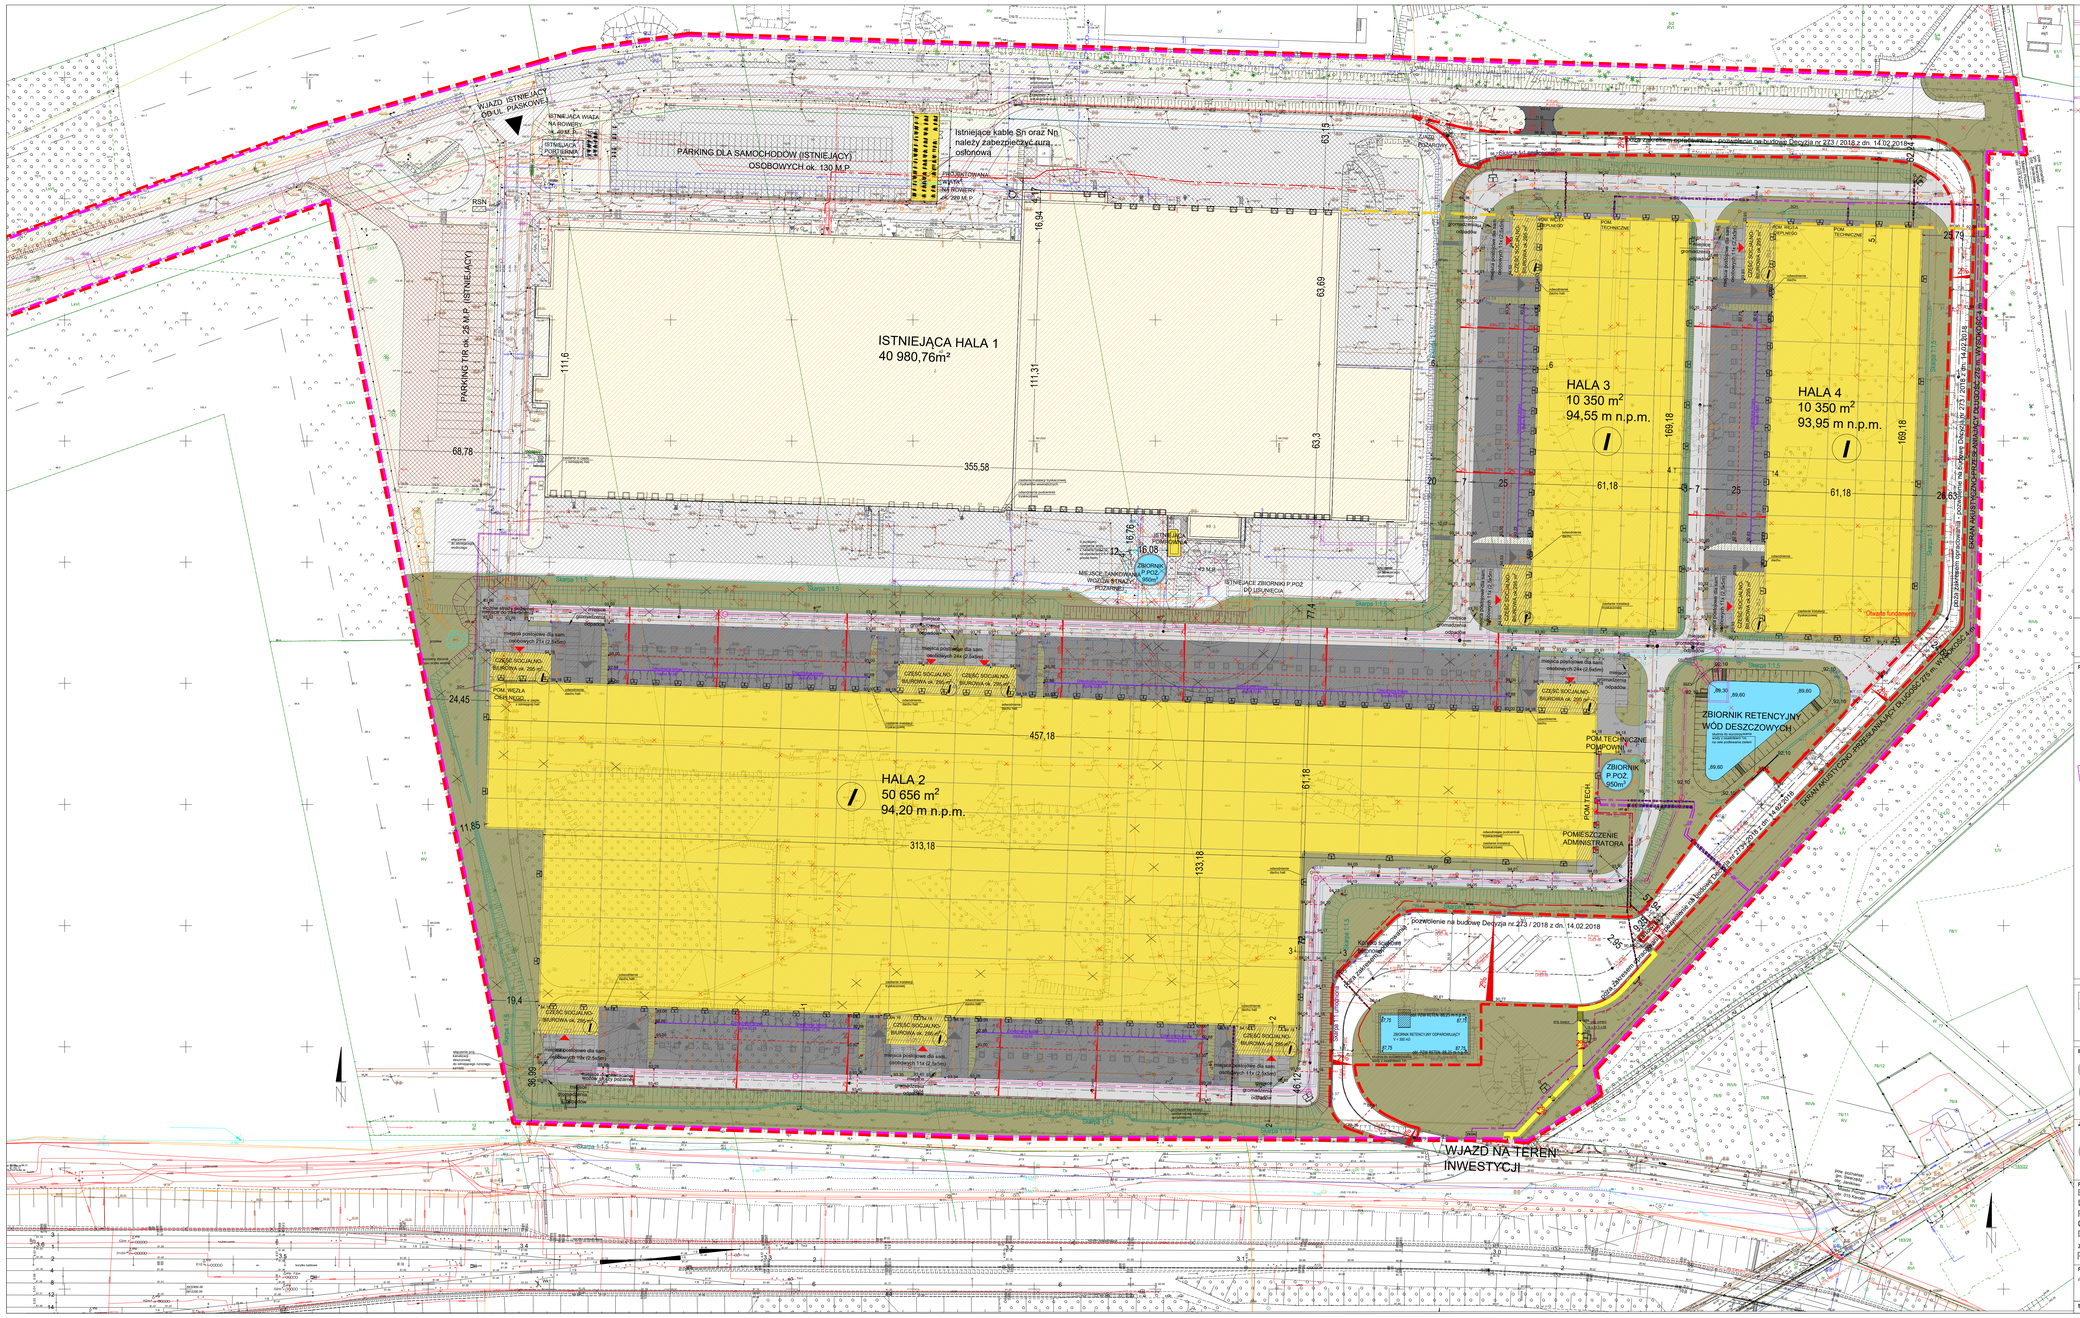
ISTNIEJĄCA HALA 1
40 980,76m²
HALA 2
50 656 m²
94,20 m n.p.m.
HALA 3
10 350 m²
94,55 m n.p.m.
HALA 4
10 350 m²
93,95 m n.p.m.
PARKING DLA SAMOCHODÓW (ISTNIEJĄCY)
OSOBOWYCH ok. 130 M.P.
PARKING TIR ok. 25 M.P. (ISTNIEJĄCY)
ZBIORNIK RETENCYJNY WÓD DESZCZOWYCH
POM TECHNICZNE POMPOWNI
ZBIORNIK P.POŻ 950m³
POMIESZCZENIE ADMINISTRATORA
WJAZD ISTNIEJĄCY OD UL. PIASKOWEJ
WJAZD NA TEREN INWESTYCJI
Istniejące kable Sn oraz Nn należy zabezpieczyć osłoną
Pozwolenie na budowę Decyzja nr 273 / 2018 z dn. 14.02.2018
Skarpa 1:1,5
Skarpa 1:1,5
Skarpa 1:1,5